


План этажа на отм. +0.000

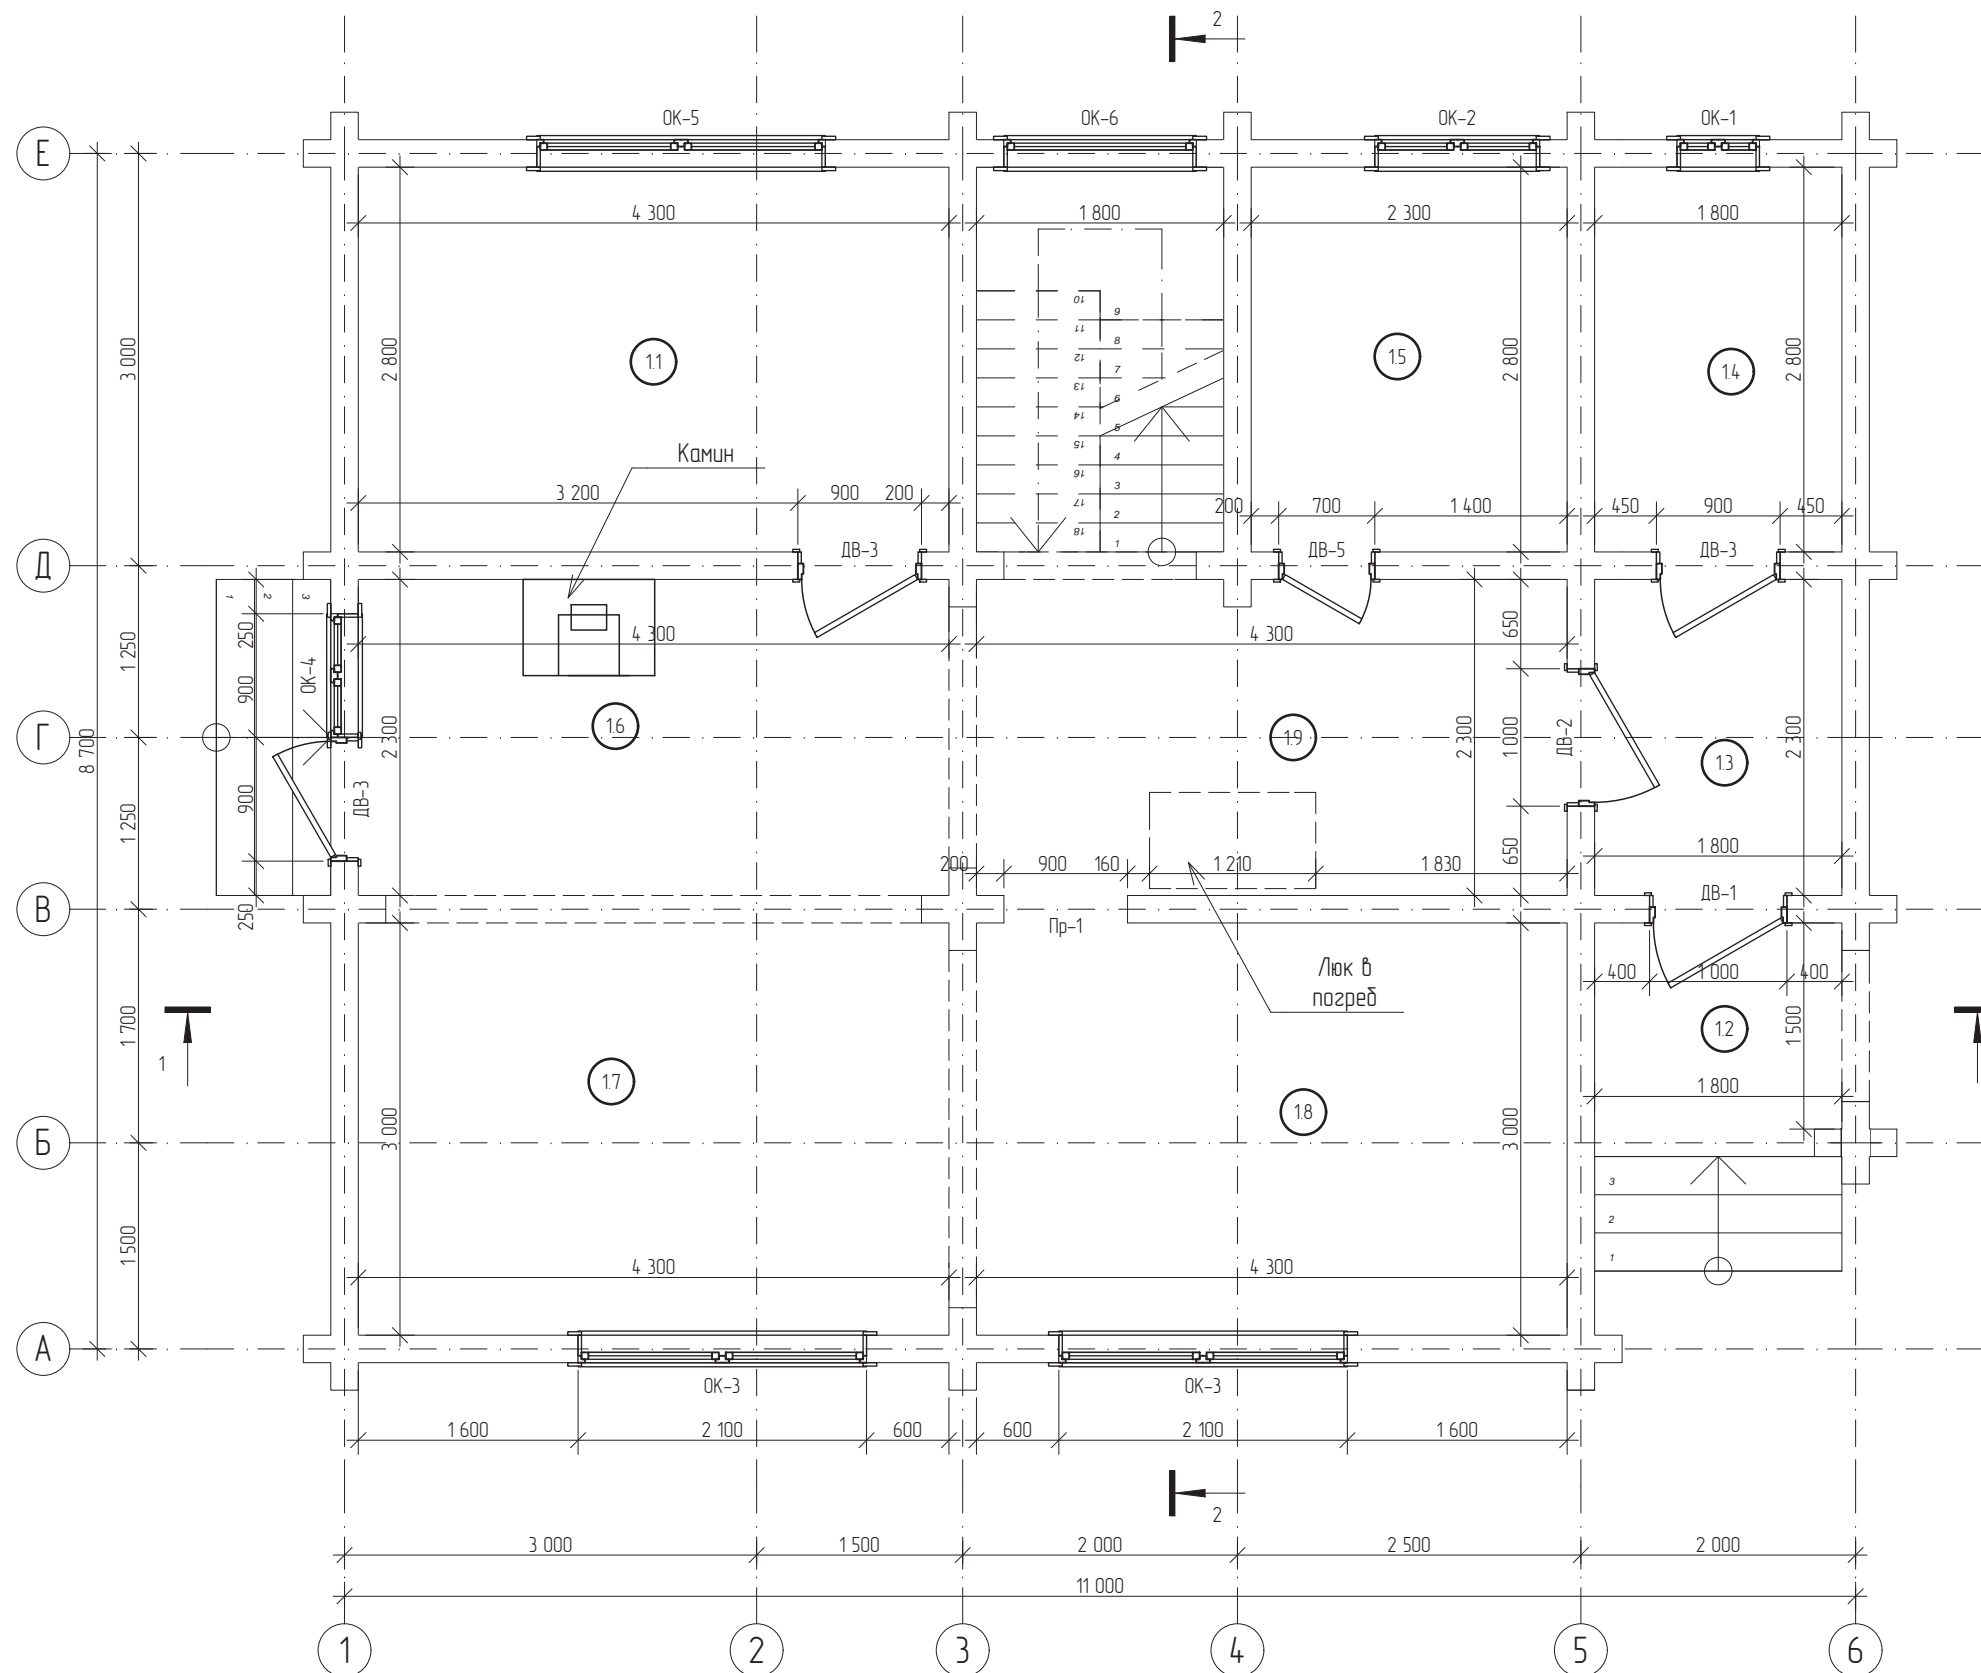

| Экспликация помещений первого этажа |                        |                |
|-------------------------------------|------------------------|----------------|
| № п/п                               | Наименование помещения | Площадь, кв.м. |
| 11                                  | Спальня                | 12,0           |
| 12                                  | Терраса                | 3,0            |
| 13                                  | Тамбур                 | 4,1            |
| 14                                  | Котельная              | 5,0            |
| 15                                  | Спальня                | 6,4            |
| 16                                  | Каминная               | 9,9            |
| 17                                  | Гостиная               | 12,9           |
| 18                                  | Кухня                  | 12,9           |
| 19                                  | Холл                   | 15,3           |
|                                     |                        | 81,5 м2        |

| Ведомость проемов первого этажа |                            |            |
|---------------------------------|----------------------------|------------|
| Обозначение                     | Номинальные размеры вхх мм | Примечание |
| ДВ-1                            | 1 000х2 400                |            |
| ДВ-2                            | 1 000х2 100                |            |
| ДВ-3                            | 900х2 100                  |            |
| ДВ-3                            | 900х2 400                  |            |
| ДВ-5                            | 700х2 100                  |            |
| ОК-1                            | 600х1 600                  |            |
| ОК-2                            | 1 200х1 600                |            |
| ОК-3                            | 2 100х1 600                |            |
| ОК-4                            | 900х2 400                  |            |
| ОК-5                            | 2 100х1 600                |            |
| ОК-6                            | 1 400х4 400                |            |
| Пр-1                            | 900х2 100                  |            |

|                |  |
|----------------|--|
| СОГЛАСОВАНО    |  |
|                |  |
| Взамен ш.б. N  |  |
|                |  |
| Подпись и дата |  |
|                |  |
| Инв. N подл.   |  |
|                |  |

Примечание.  
За относительную отметку +0.000 условно принята отметка верха балок перекрытия фундамента.

|             |         |      |        |         |      |   |        |      |        |
|-------------|---------|------|--------|---------|------|---|--------|------|--------|
|             |         |      |        |         |      | 2014 - 54 - АС  |        |      |        |
|             |         |      |        |         |      | Индивидуальный жилой дом из профилированного бруса сечением 200х142 в НСО |        |      |        |
| Изм.        | Кол.уч. | Лист | № док. | Подпись | Дата | Индивидуальный жилой дом из профилированного бруса сечением 200х142       | Стадия | Лист | Листов |
| Конструктор |         |      |        |         |      |   | Р      | 5    | 104    |
| Проверил    |         |      |        |         |      |   |        |      |        |
| Н. контроль |         |      |        |         |      | План этажа на отм. +0.000   |        |      |        |