


# Разрез 1-1

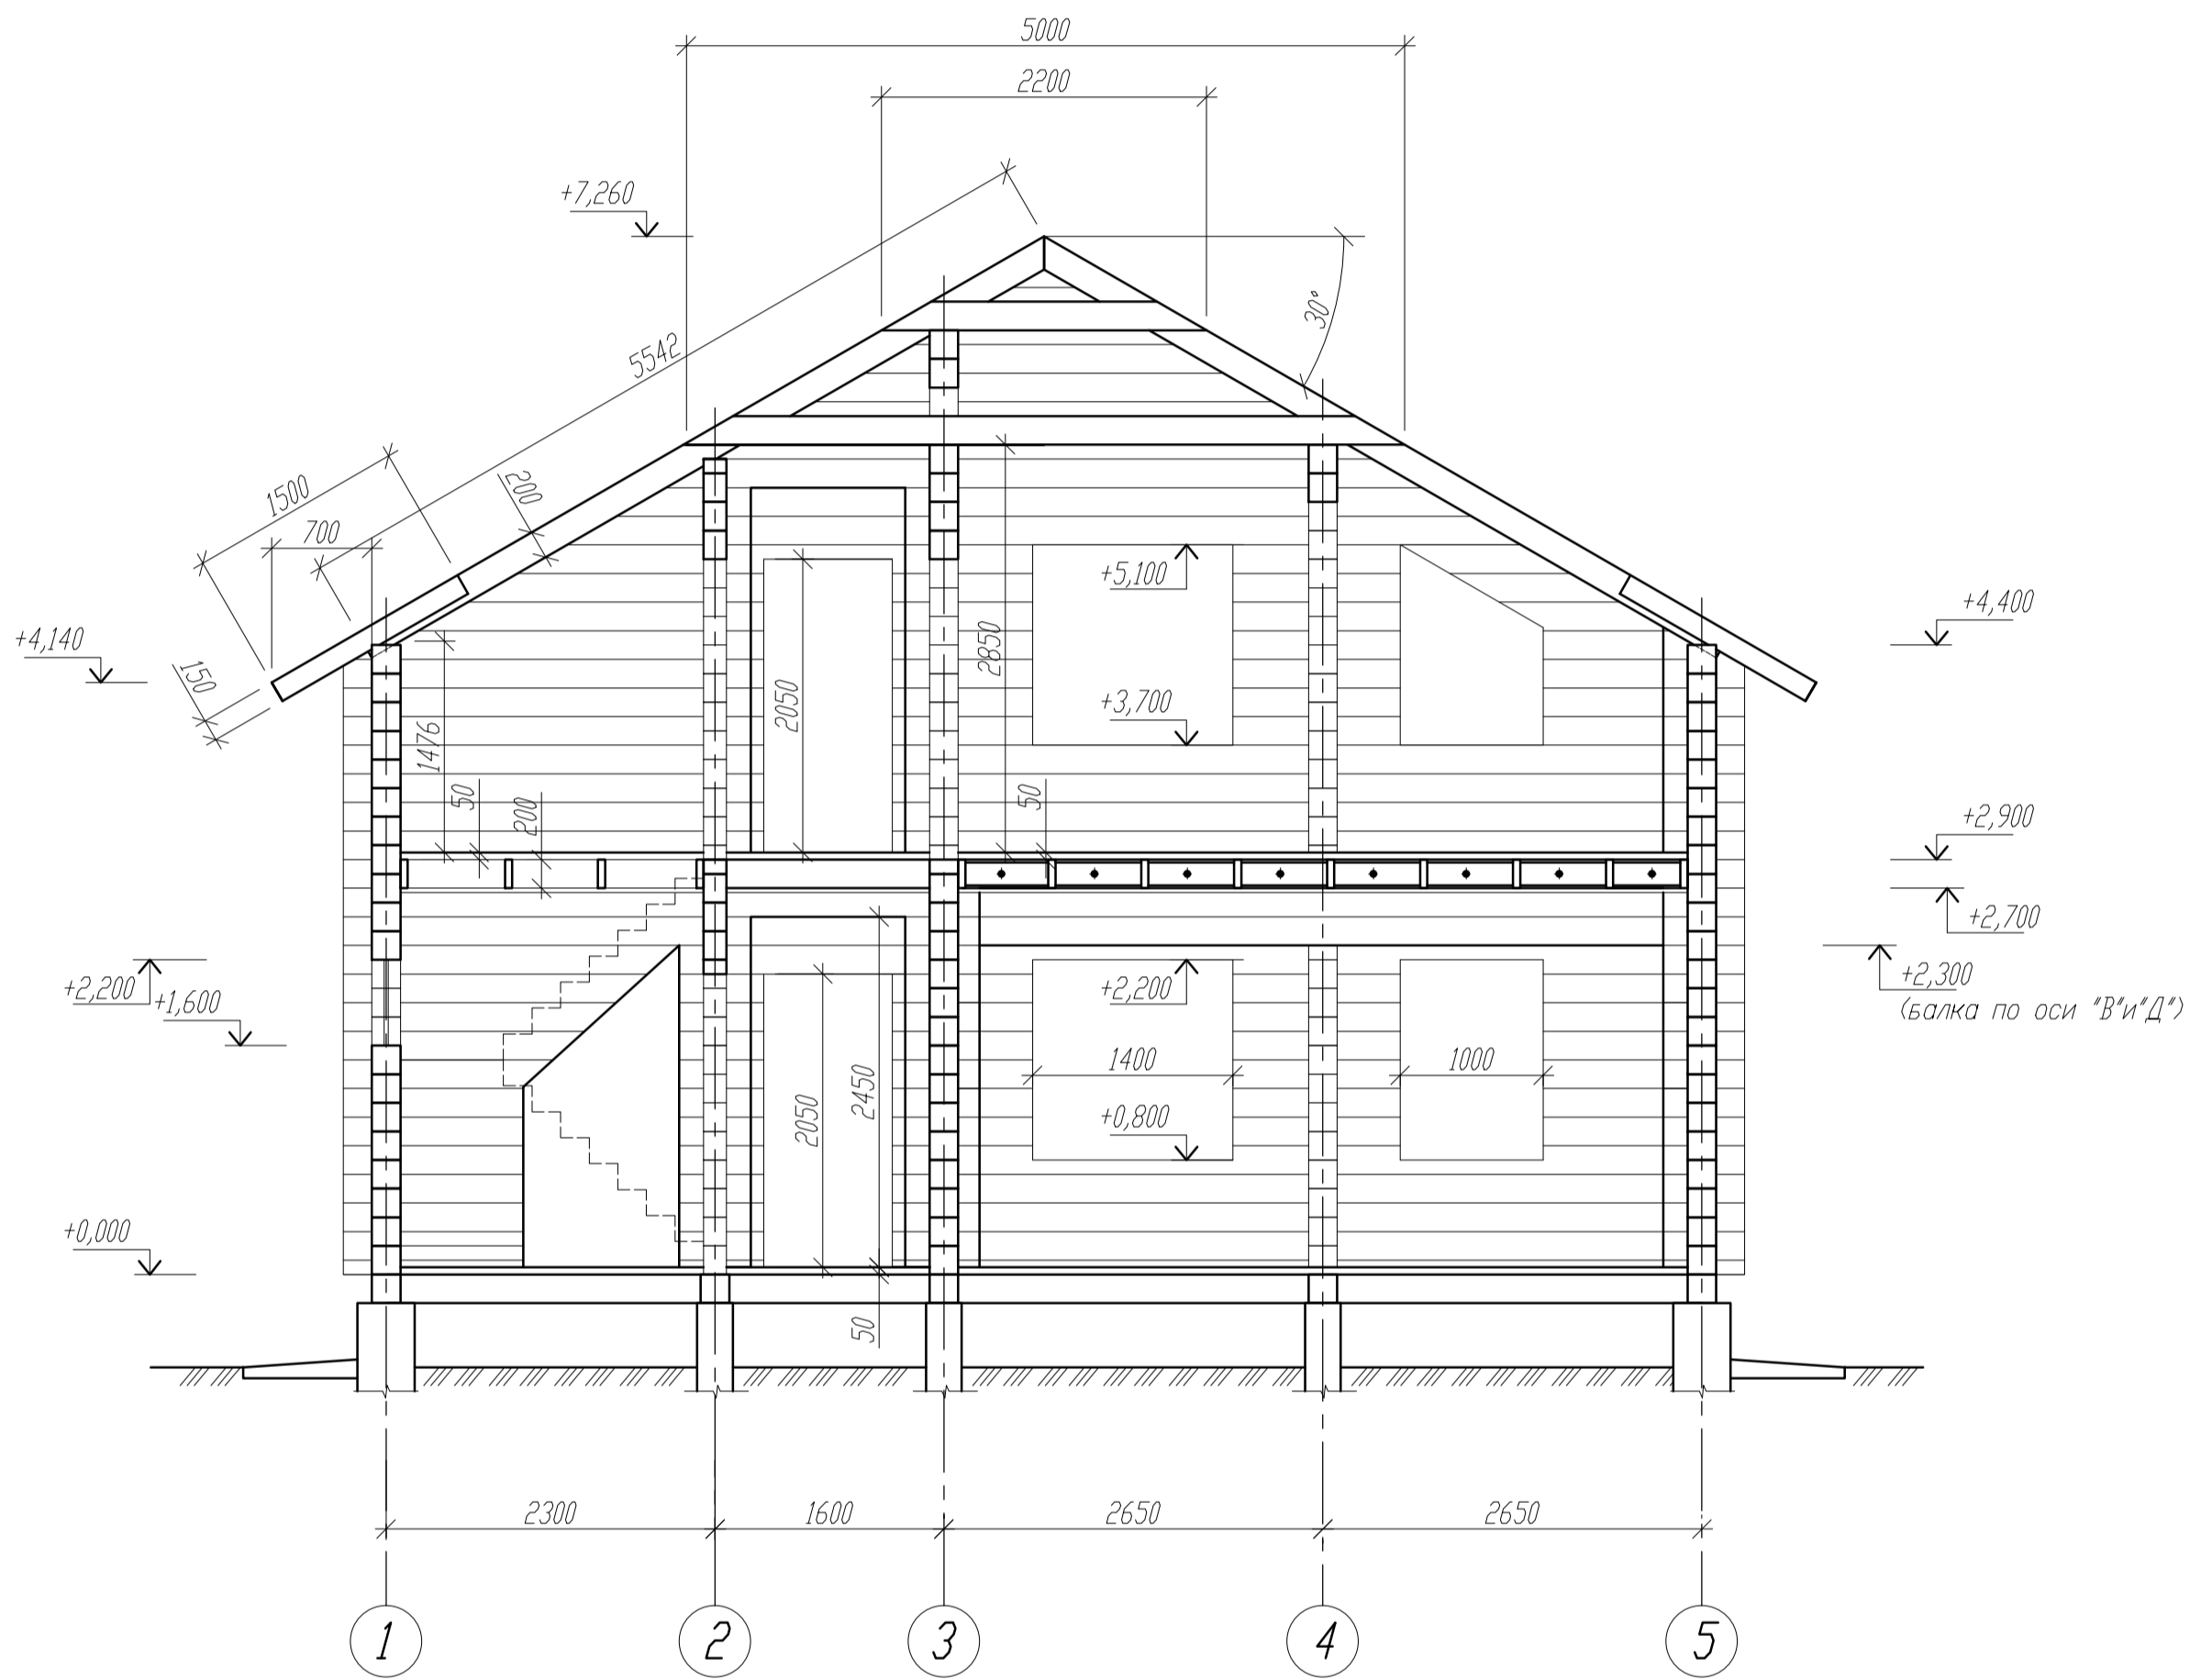

Г

				Разрез 1-1	Стадия	Лист	Листов
Проверил	Прядко В.К.				Р		
Выполнил	Цветков С.С.			Дом из бруса: 200xh200; 160xh200	www.dom-prosto.com		